


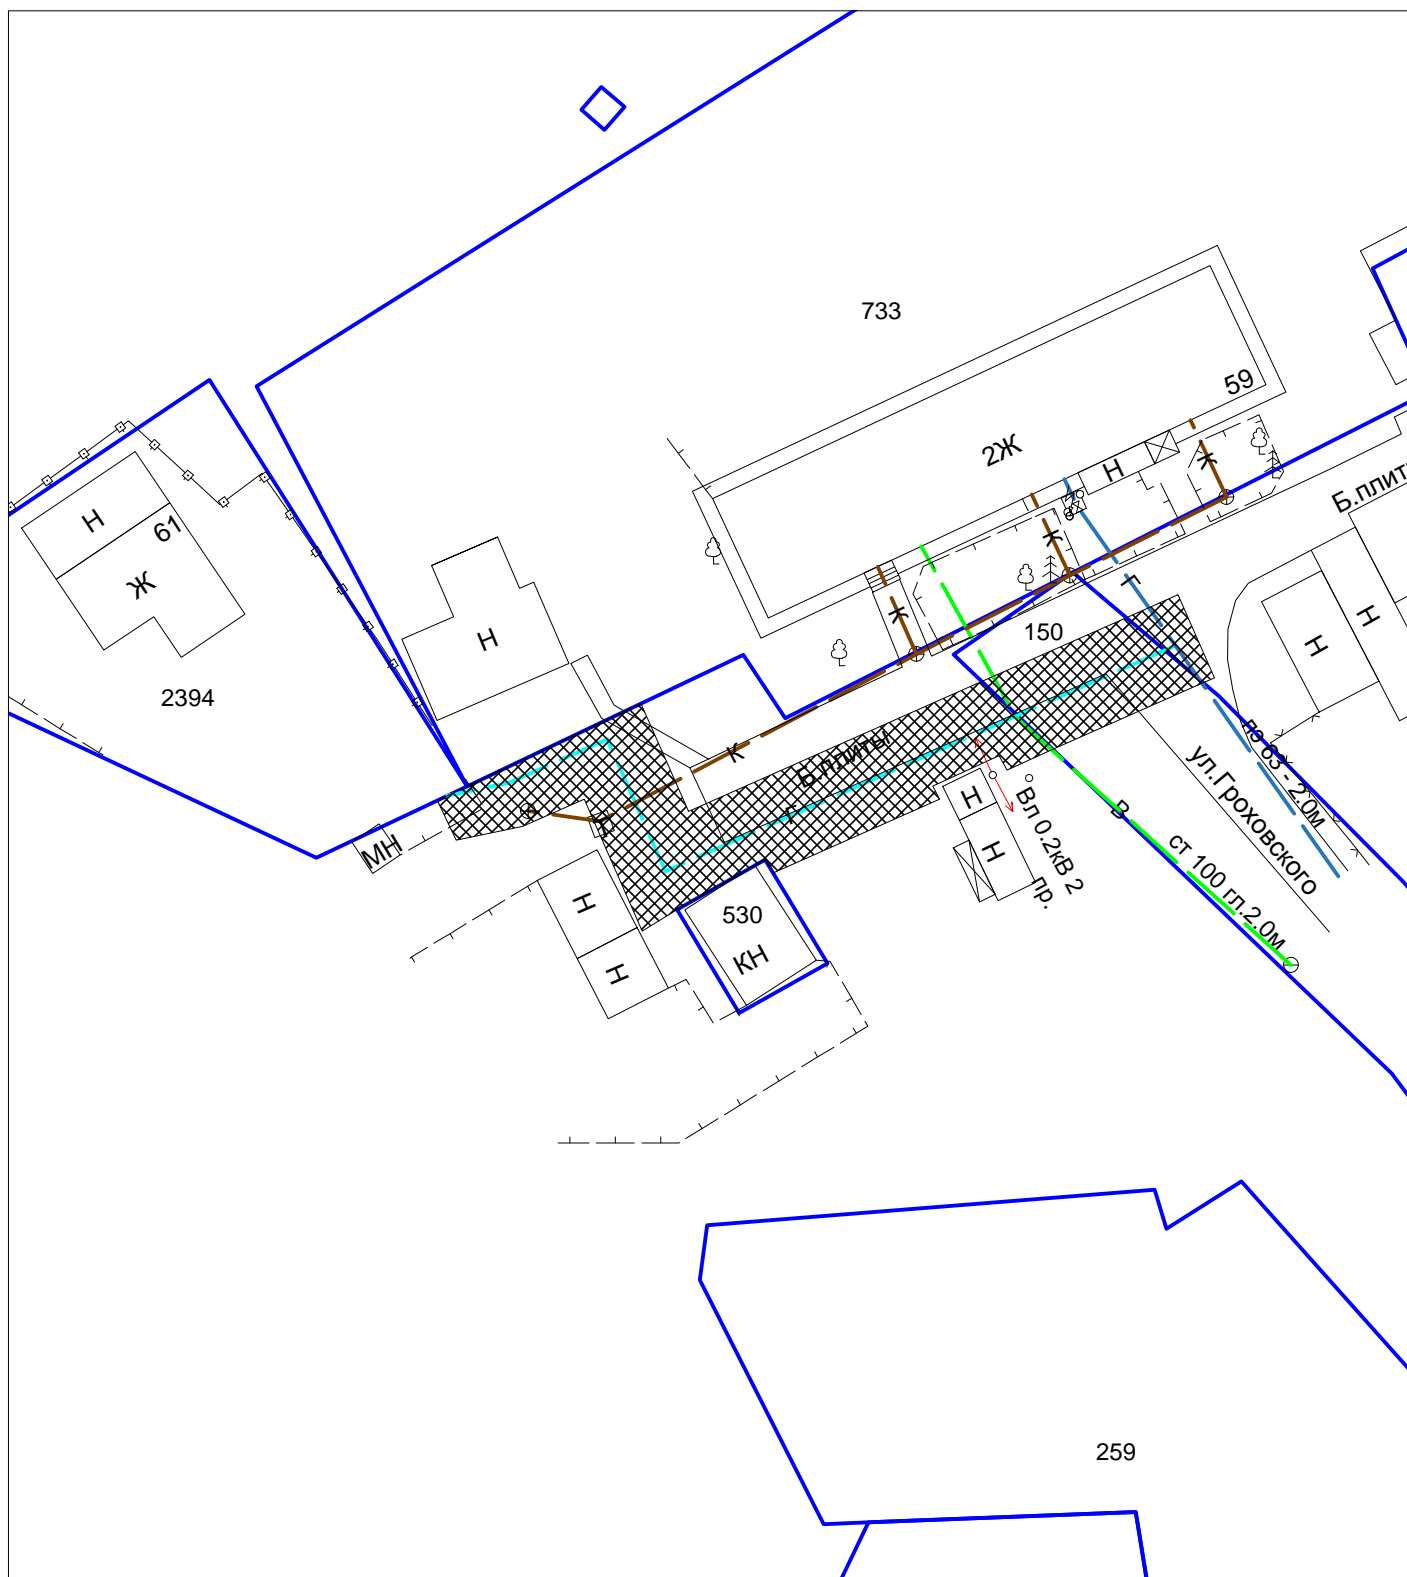

Чертеж красных линий, границ зон планируемого размещения линейного объекта



масштаб 1:500

Условные обозначения:

- граница земельных участков, согласно сведениям ГКН
- 2394 кадастровый номер земельного участка
- проектируемая красная линия газопровода
(граница планируемого размещения линейного объекта)
- проектируемая охранная зона газопровода
- существующий газопровод
- проектируемый газопровод